



Pianta - scala 1:50

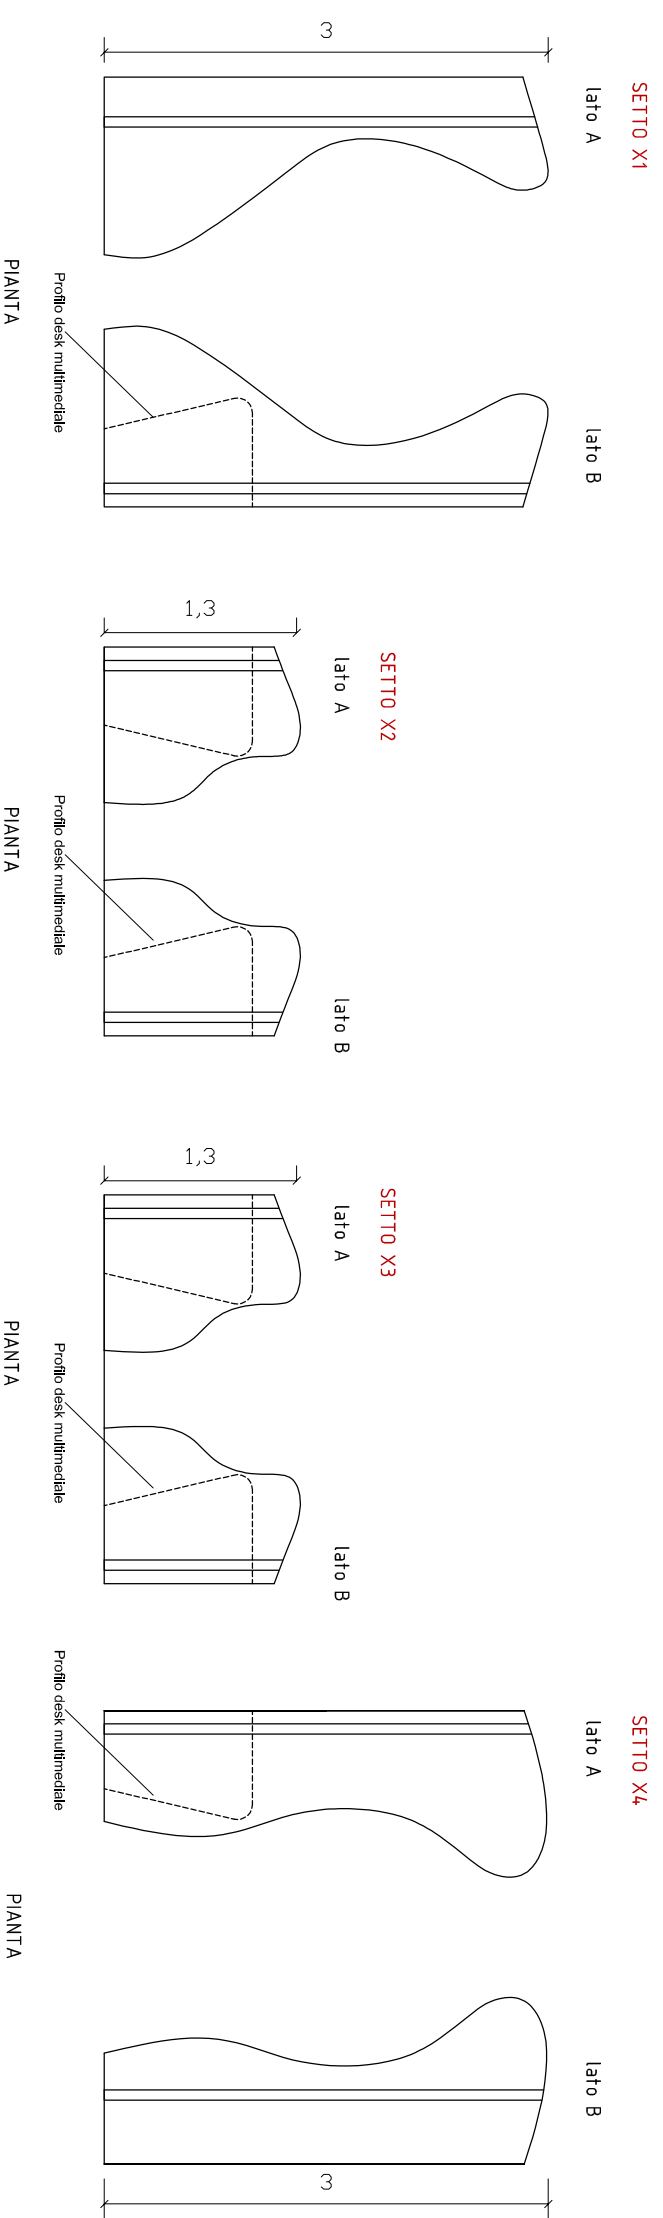

Ipotesi sagome setti a scopo indicativo. Le forme potranno subire variazione in base ai disegni esecutivi - scala 1:50

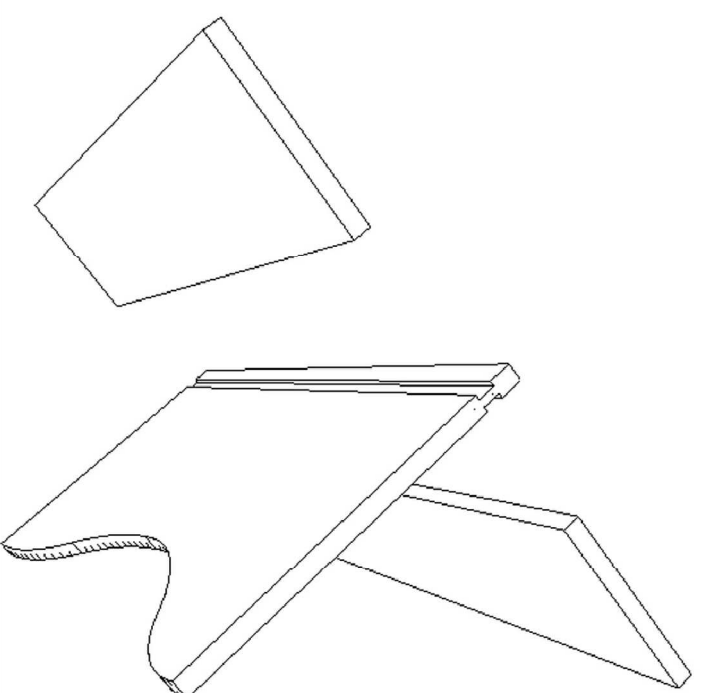

Vista assonometrica