




ALLEGATO n°5 PARETE Y (ANALOGAMENTE ALLA PARETE Z)

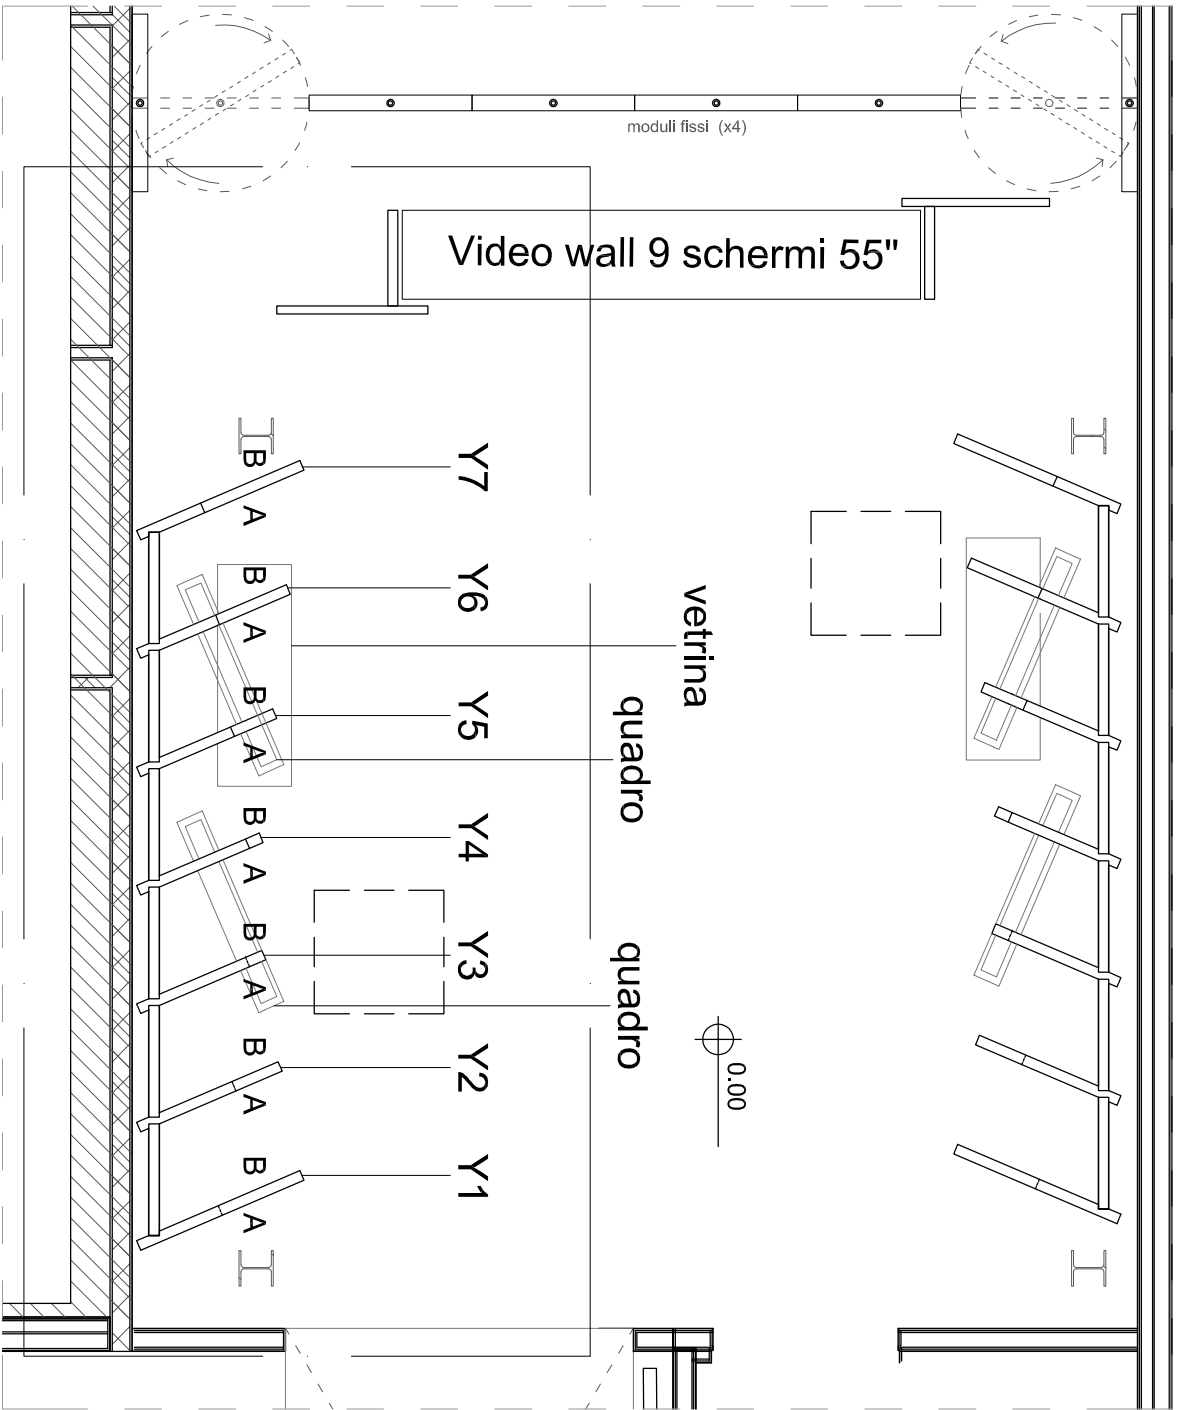

Pianta - scala 1:100

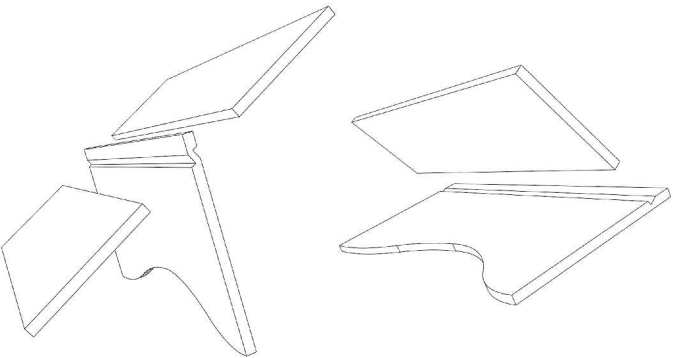

Viste:

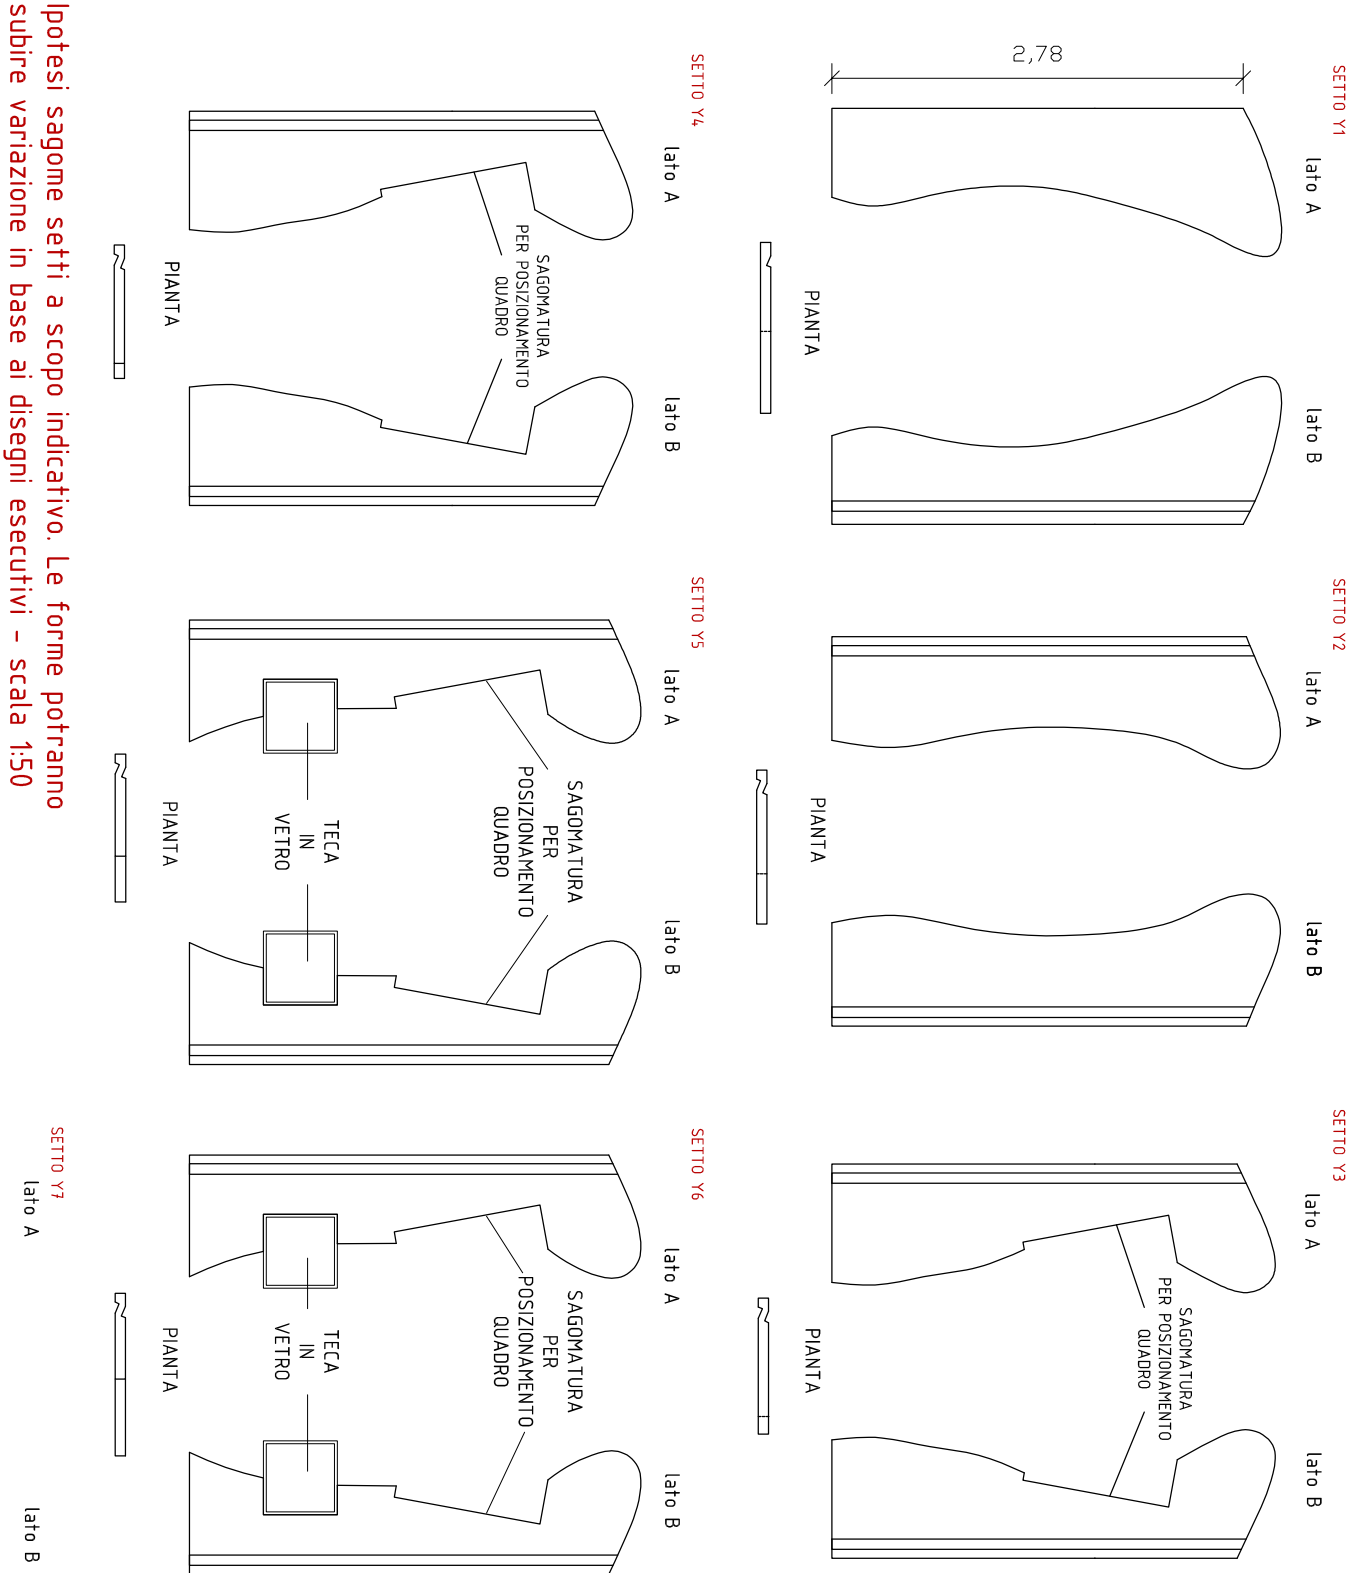

Ipotesi sagome setti a scopo indicativo. Le forme potranno subire variazione in base ai disegni esecutivi - scala 1:50



Render parete Y