



ISH - PAD 4.1 - Pianta con arredi

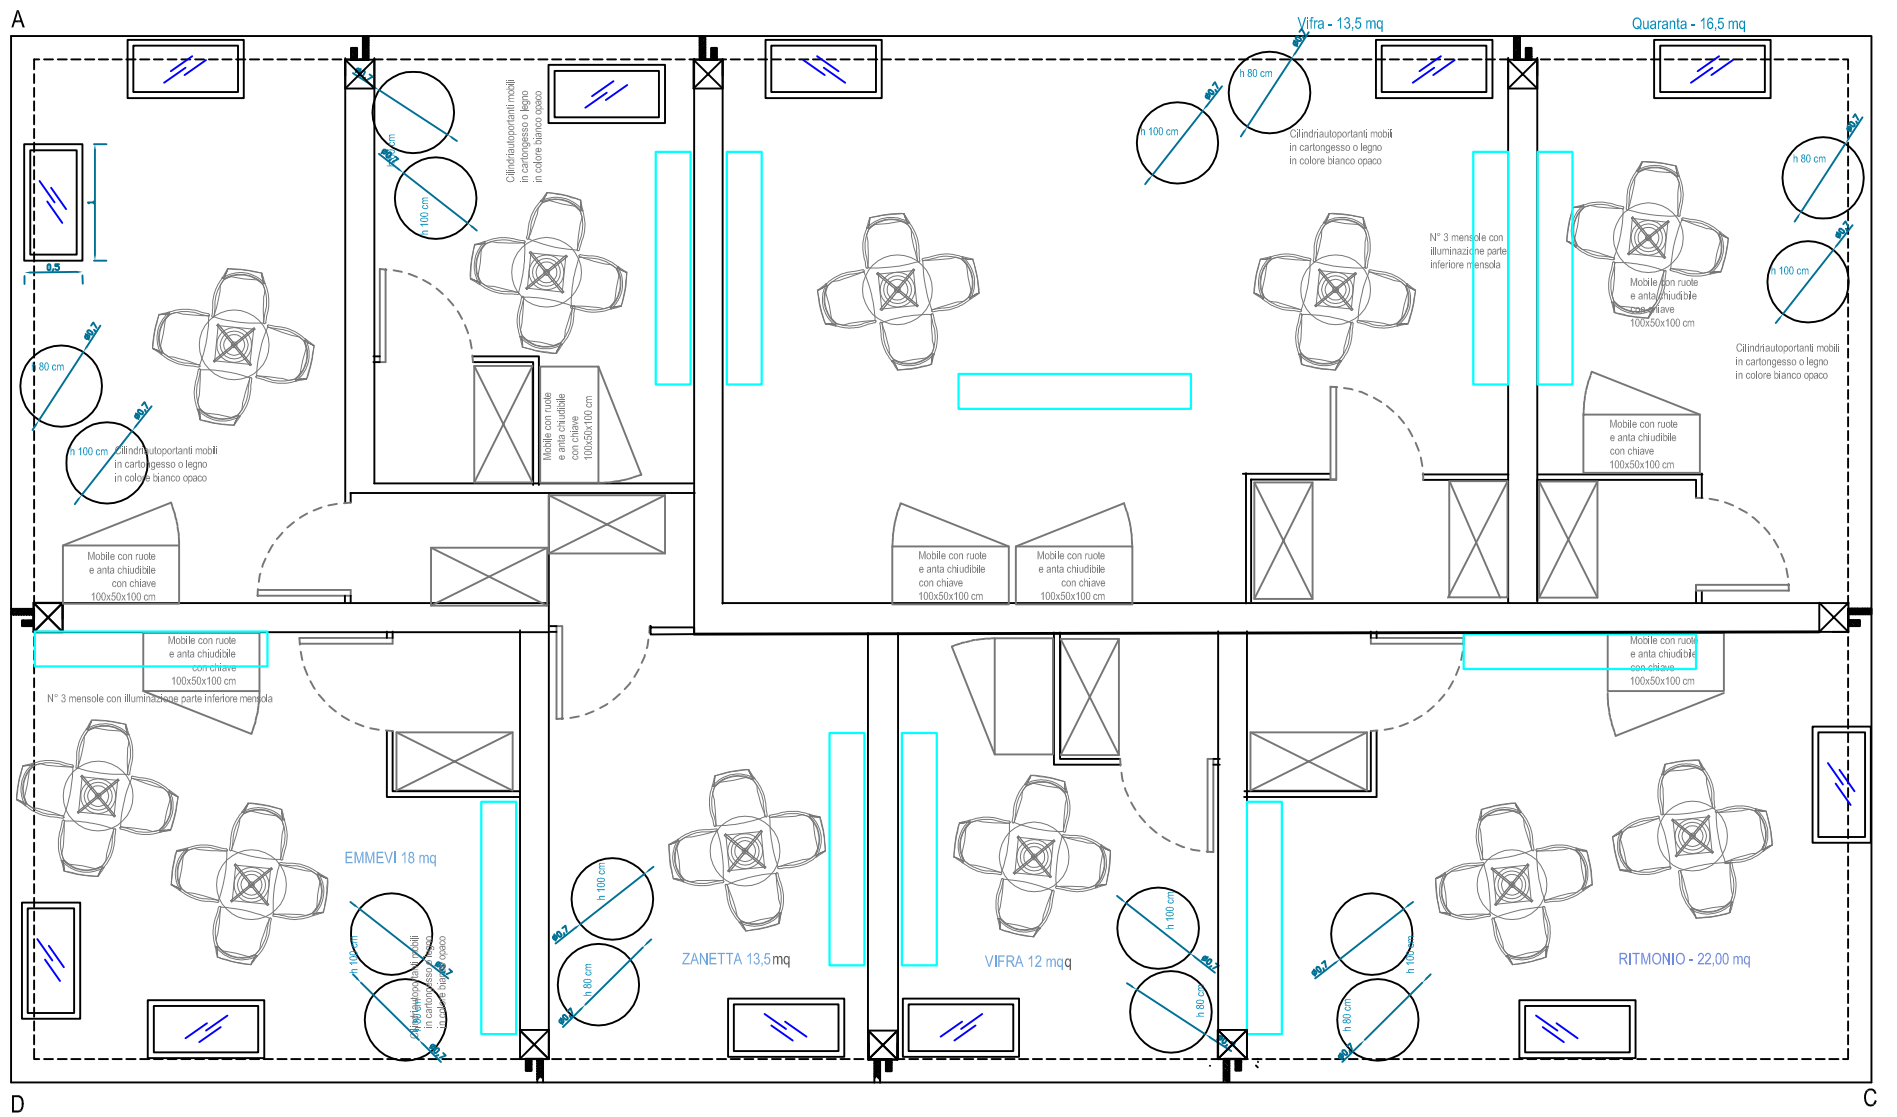

ISH - PAD 4.1 - Prospetti

STRUTTURA AMERICANA APPESA A SOFFITTO

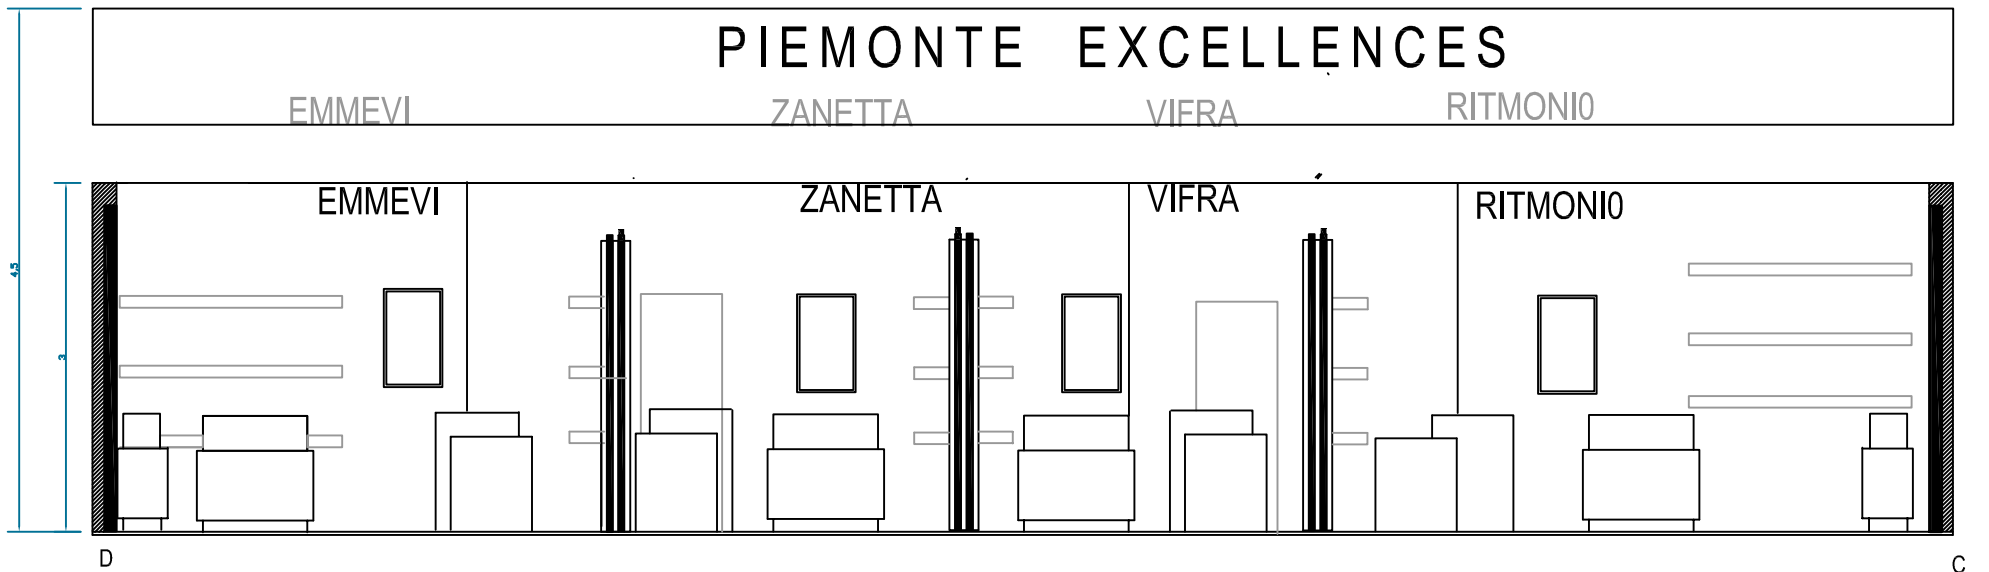

STRUTTURA AMERICANA APPESA A SOFFITTO

