


ISH - PAD 10.1 - Pianta con arredi

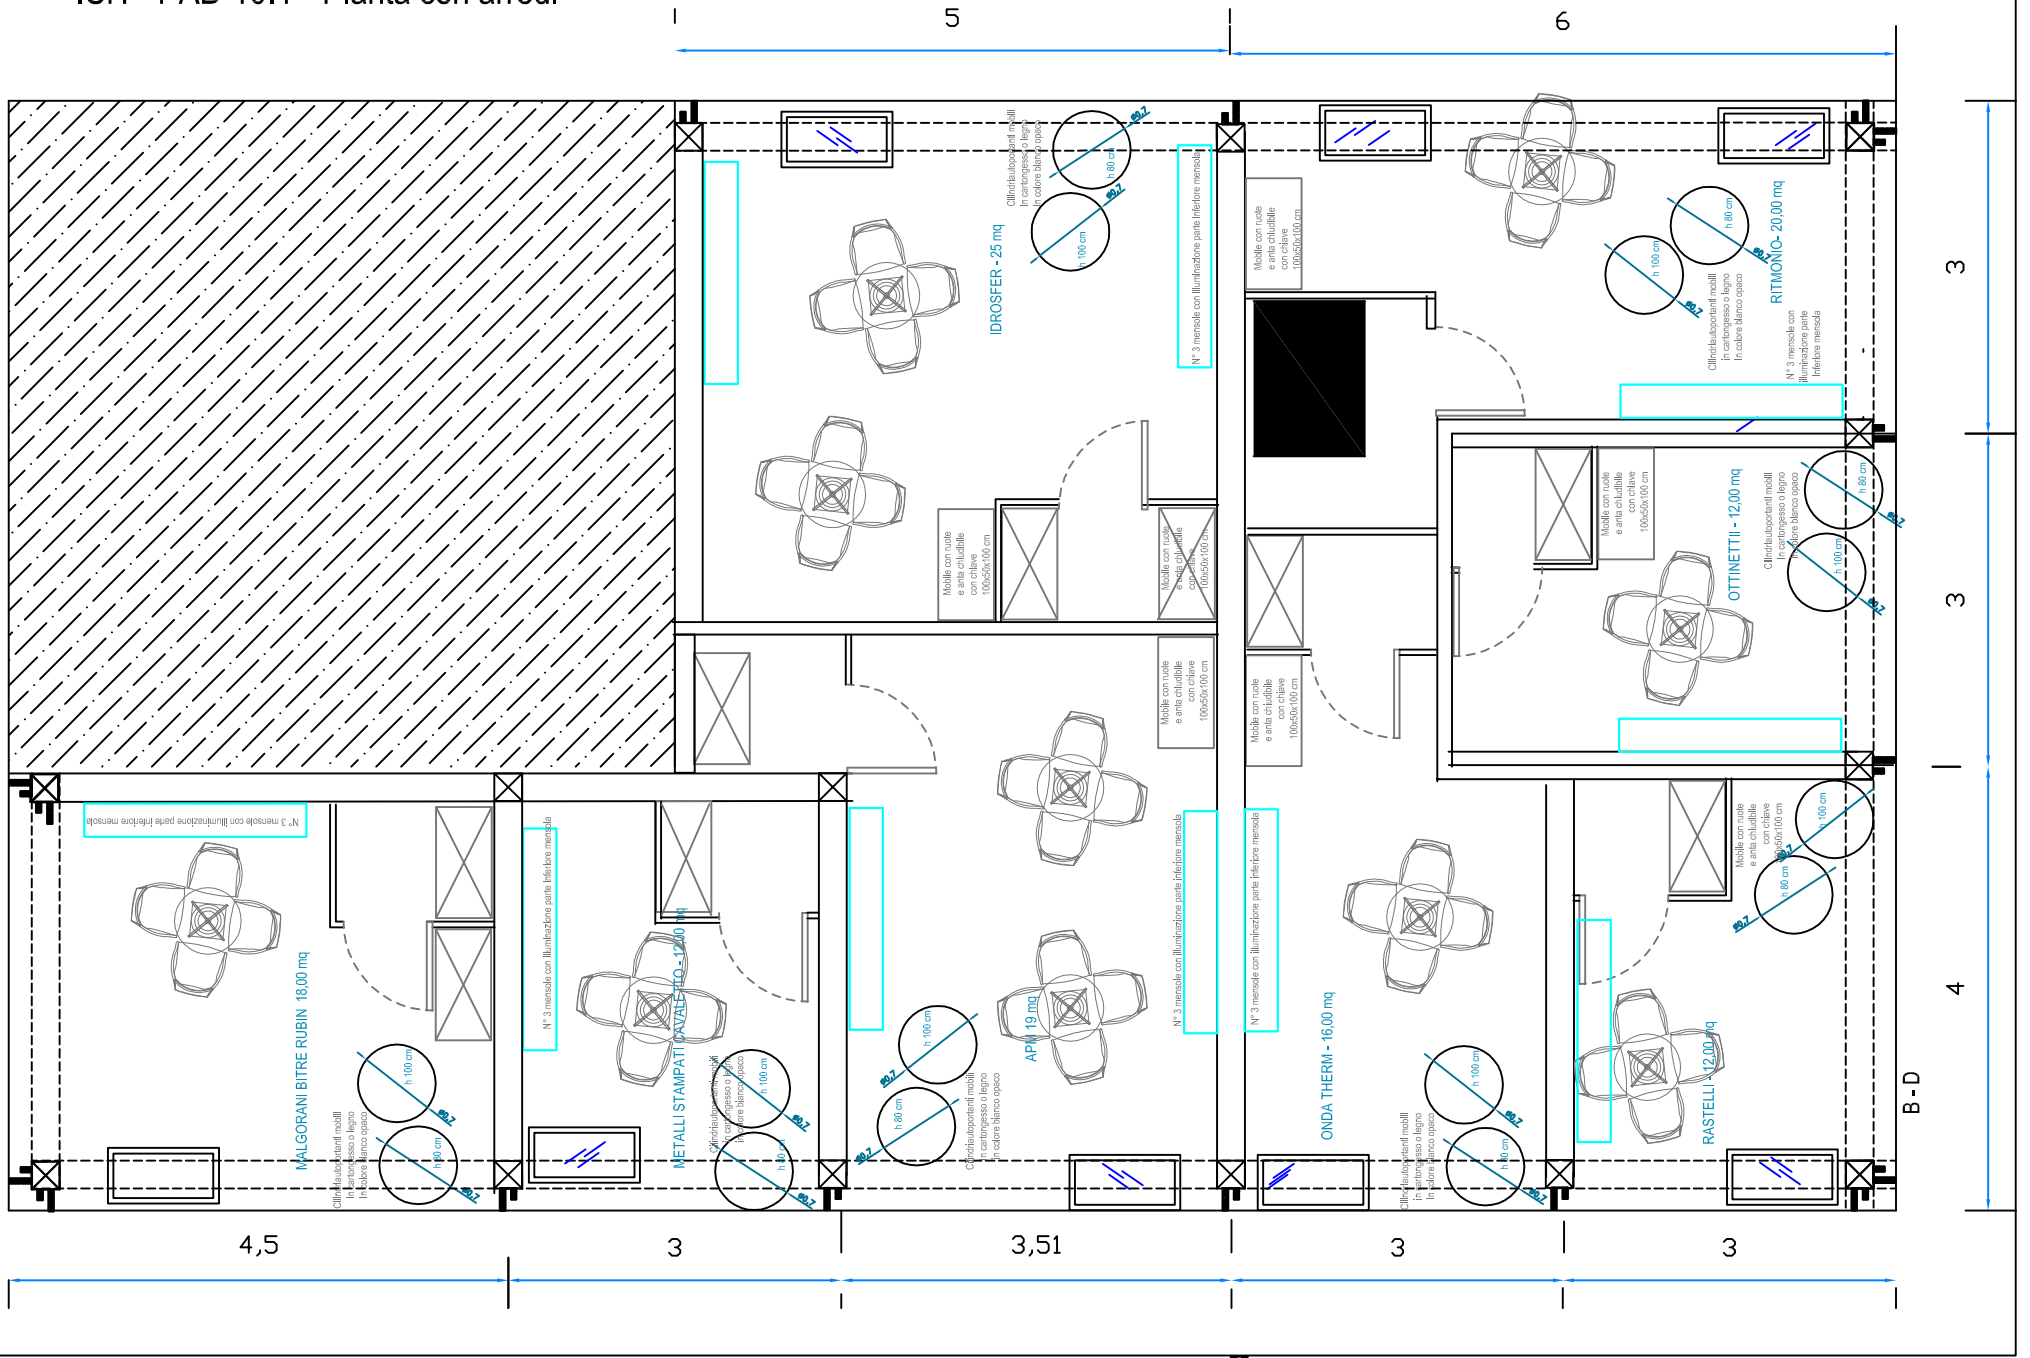

ISH - PAD 10.1 - Prospetti

