



ALLEGATO n° 8 C2: AMBIENTE - Planimetria arredi

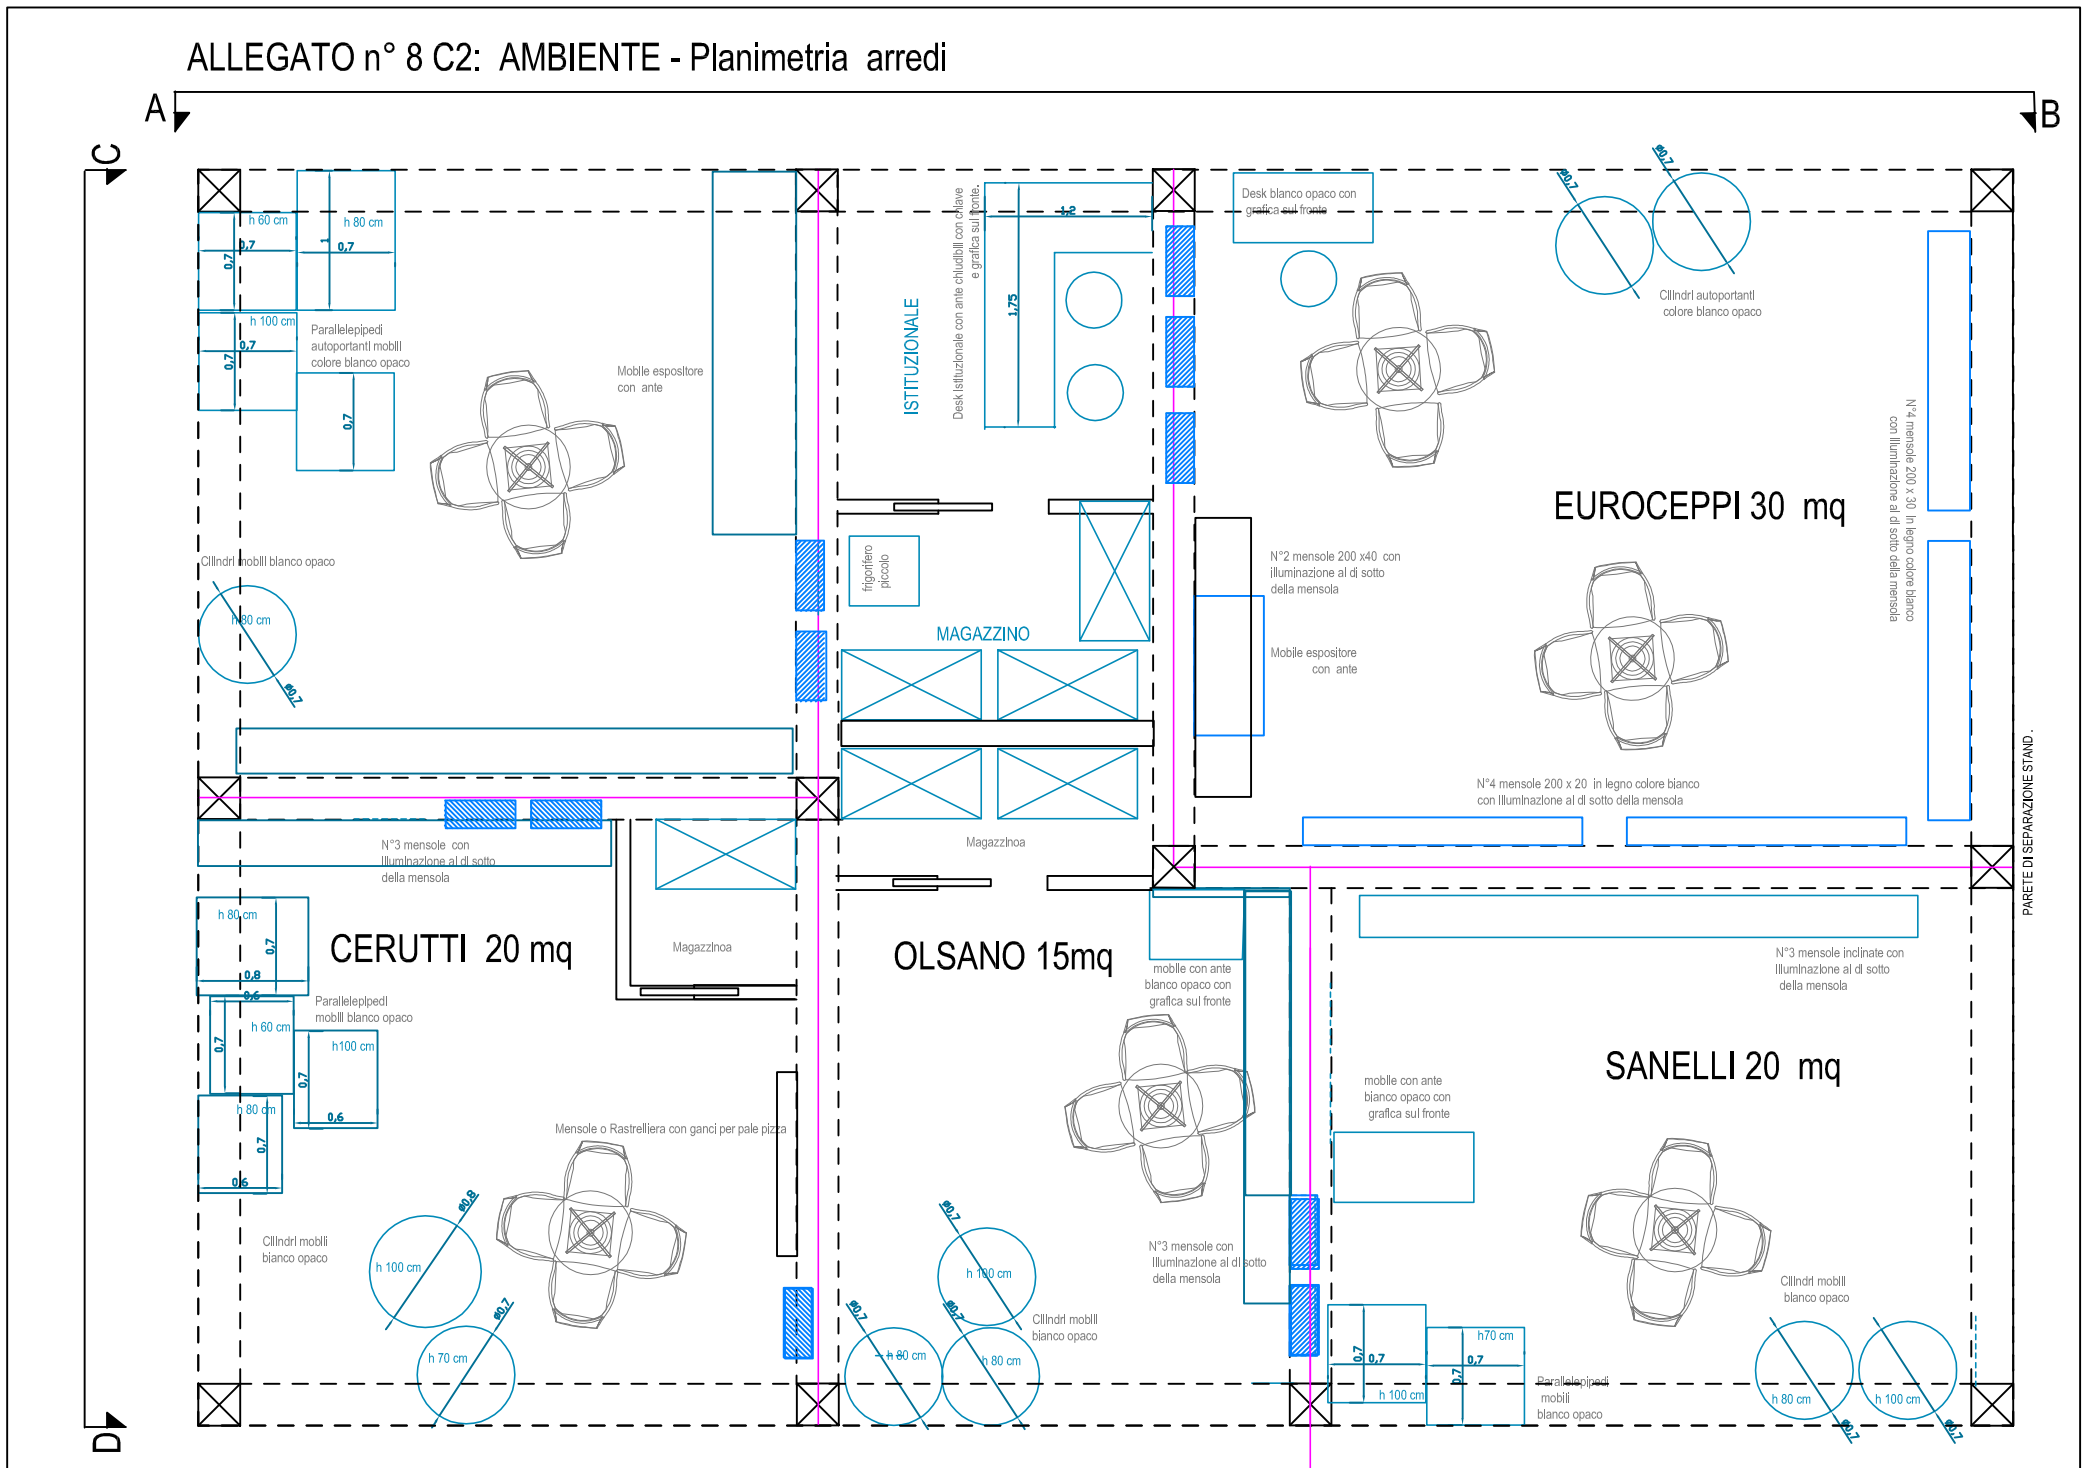

ALLEGATO n° 8 C2: AMBIENTE - Prospetti, Vista A - B e Vista C-D

Vista A - B

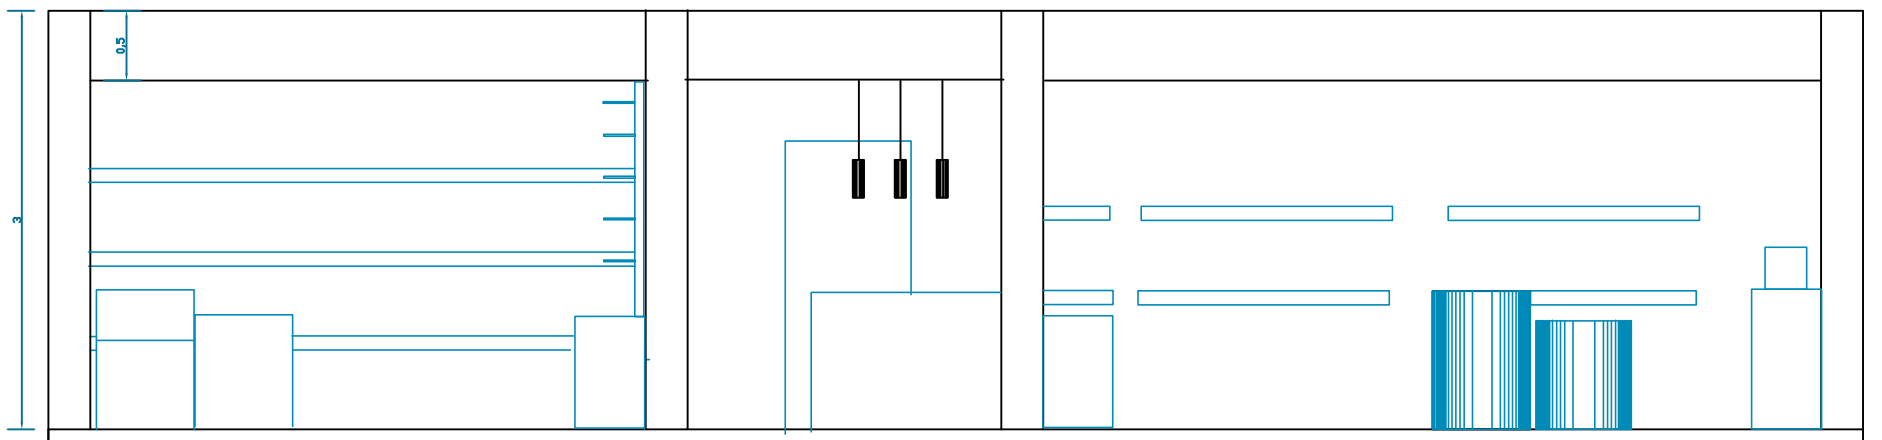

Vista C - D

