



ALLEGATO n°8C  
 Planimetria generale - Layout  
 Prospetti principali

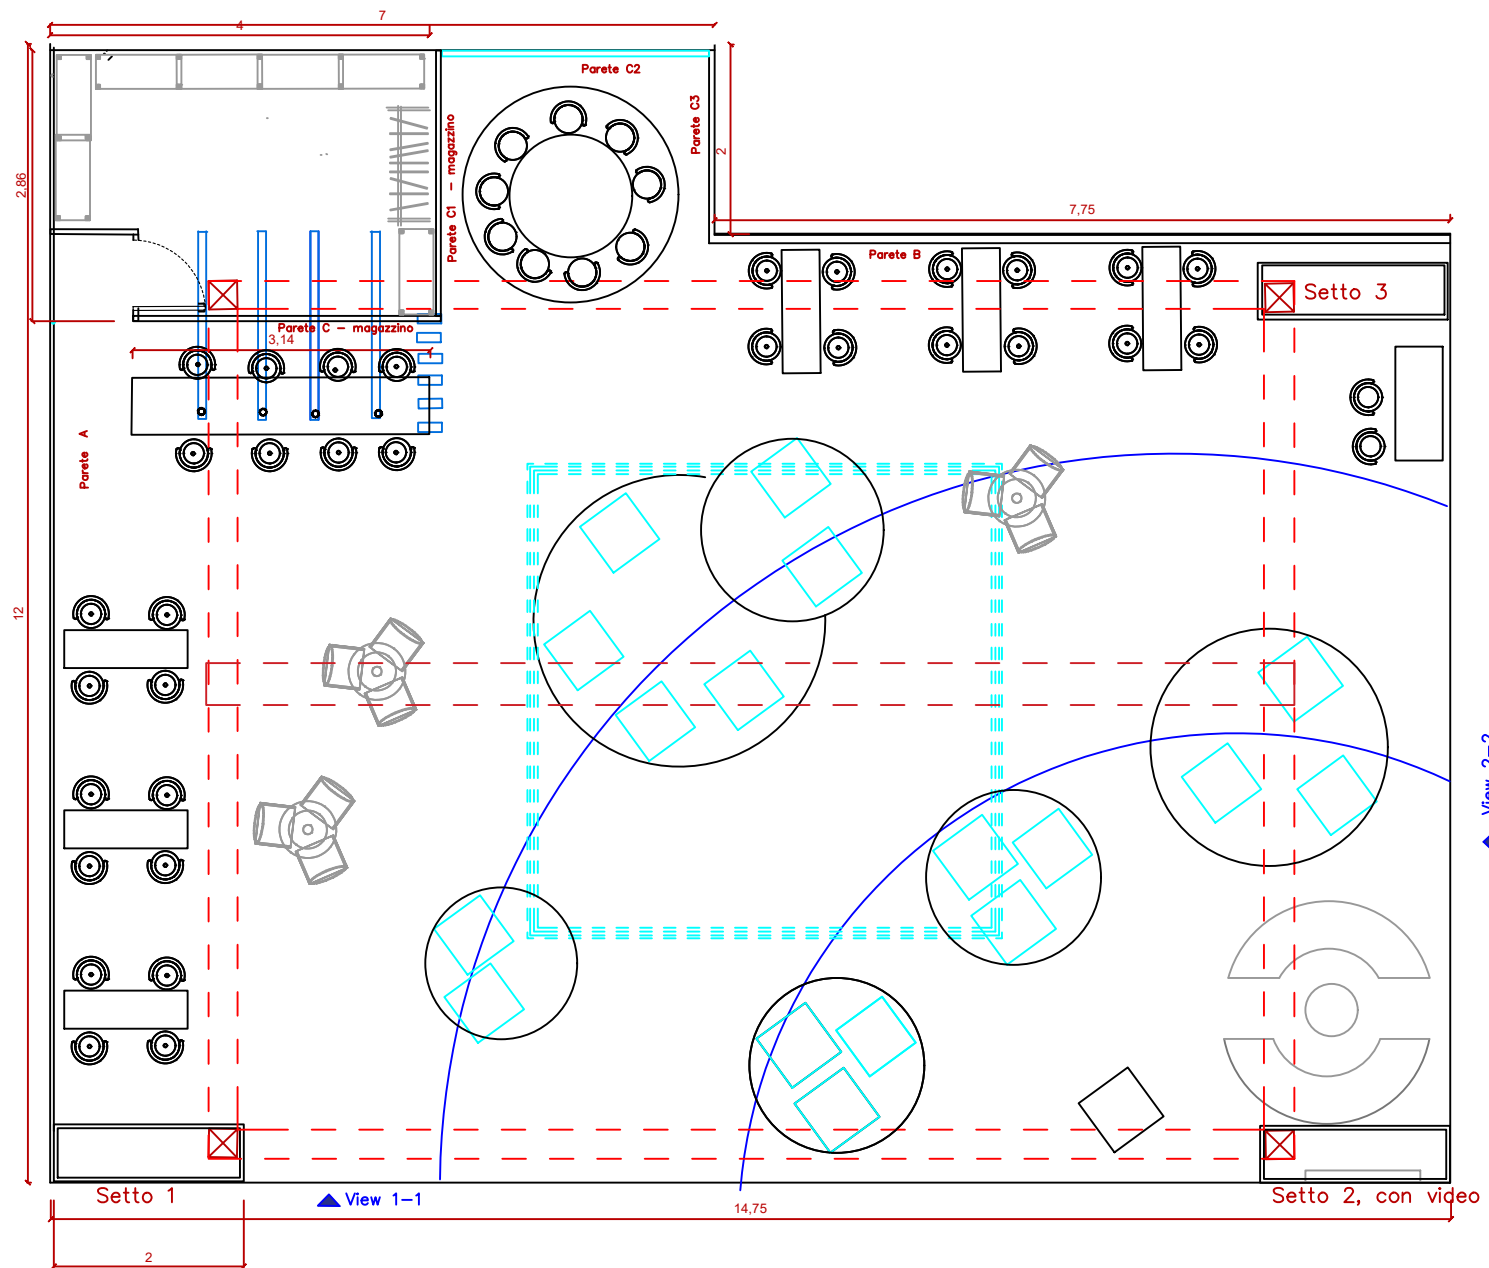

Frontal View 1-1

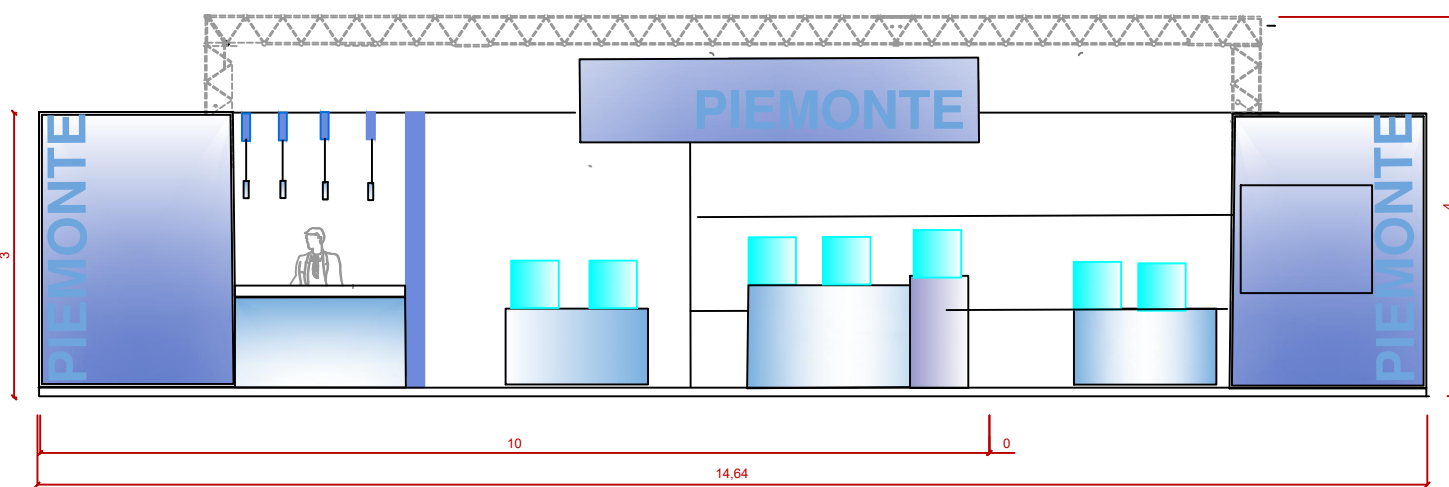

Frontal View 2-2

